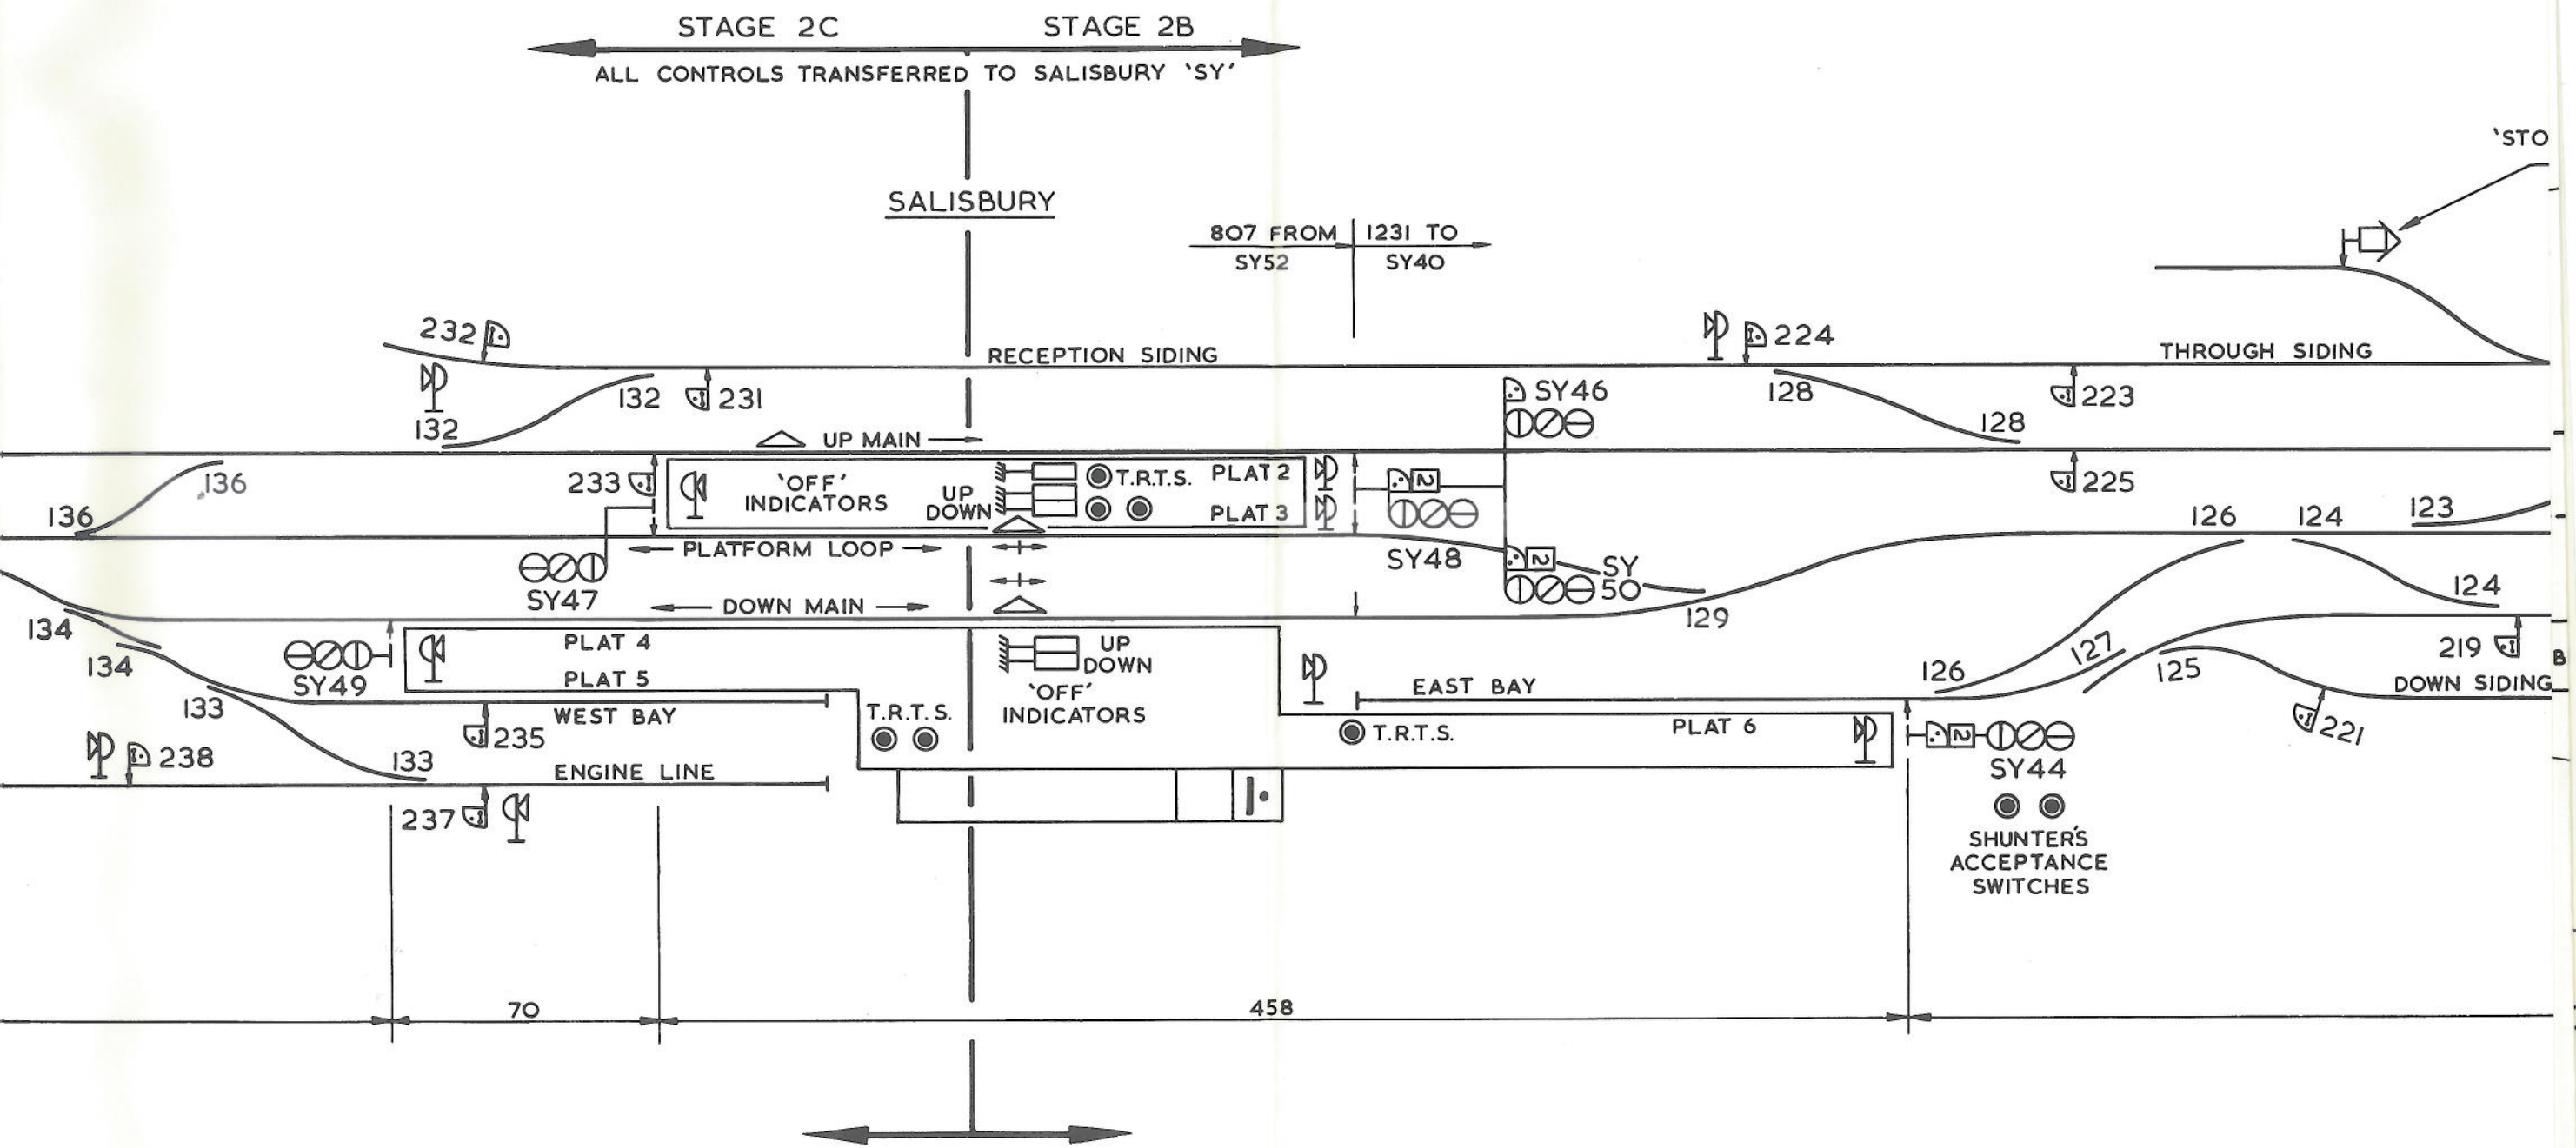
STAGE 2C
STAGE 2B
ALL CONTROLS TRANSFERRED TO SALISBURY 'SY'
SALISBURY
807 FROM SY52
1231 TO SY40
'STO
232
RECEPTION SIDING
224
THROUGH SIDING
132
132
231
SY46
128
128
223
UP MAIN
136
136
233
'OFF' INDICATORS
UP
DOWN
T.R.T.S.
PLAT 2
PLAT 3
225
126
124
123
PLATFORM LOOP
SY47
DOWN MAIN
SY48
SY 50
129
124
134
134
PLAT 4
PLAT 5
SY49
UP
DOWN
'OFF' INDICATORS
EAST BAY
126
127
125
219
DOWN SIDING
133
133
WEST BAY
235
T.R.T.S.
T.R.T.S.
PLAT 6
221
238
ENGINE LINE
237
SY44
SHUNTER'S ACCEPTANCE SWITCHES
70
458